

SCCV CHABANAS
46, Route de Prunières PRUNIERES 05230 France

Ing_ABE71662 ABE71662.tif

LA RABOUTINE
Impasse de la Raboutine 05000 GAP

ETAGE :

RdC


TYPE :

T4

LOT :

03

LOCALISATION :

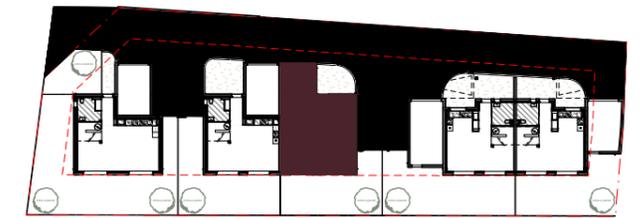

SURFACES :

PdV LOT 03/ T4 - Maison C

Surfaces intérieures, habitables

| | |
|-----------------|-------|
| Hall | 3,85 |
| WC | 4,57 |
| Rgt | 1,11 |
| Séjour/ Cuisine | 30,54 |
| SdB | 4,54 |
| SdE | 2,10 |
| WC étage | 1,11 |
| Dgt | 5,71 |
| Chambre 3 | 11,25 |
| Chambre 2 | 13,32 |
| Chambre | 13,61 |

91,71 m²

Surfaces extérieures, Annexes

| | |
|--------|-------|
| Garage | 16,50 |
| Balcon | 2,64 |
| Jardin | 46,49 |

65,63 m²

SAS Ateliers YOMA
ARCHITECTES HMONP

Ing_07DA8580 07DA8580.tif

10, Boulevard André Aune - 13006 MARSEILLE
Tél : 06 15 36 95 65
contact@ateliersyoma.com
N° inscription à l'ordre : S22770

Phase :

PdV

Date :


11/07/2023

Echelle :


1:75

Indice :

F

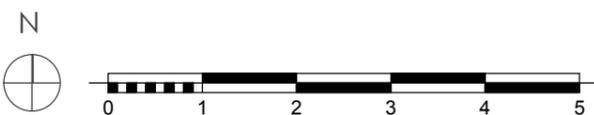

NOTA : Le présent document exprime la figure et les dispositions générales de l'appartement. Les surfaces sont approximatives. Des variations peuvent intervenir en fonction de contraintes techniques et/ ou réglementaires de la réalisation, tant en ce qui concerne les dimensions libres que l'équipement. Les retombées de poutres, faux plafond, soffites, canalisations, ne sont pas figurés et peuvent être modifiés pour des questions techniques. La hauteur sous soffites, faux-plafond et retombées de poutres ne serait être inférieure à 2,00m. Les éléments de mobiliers de cuisine et les implantations des équipement électriques sont présentés à titre indicatif.

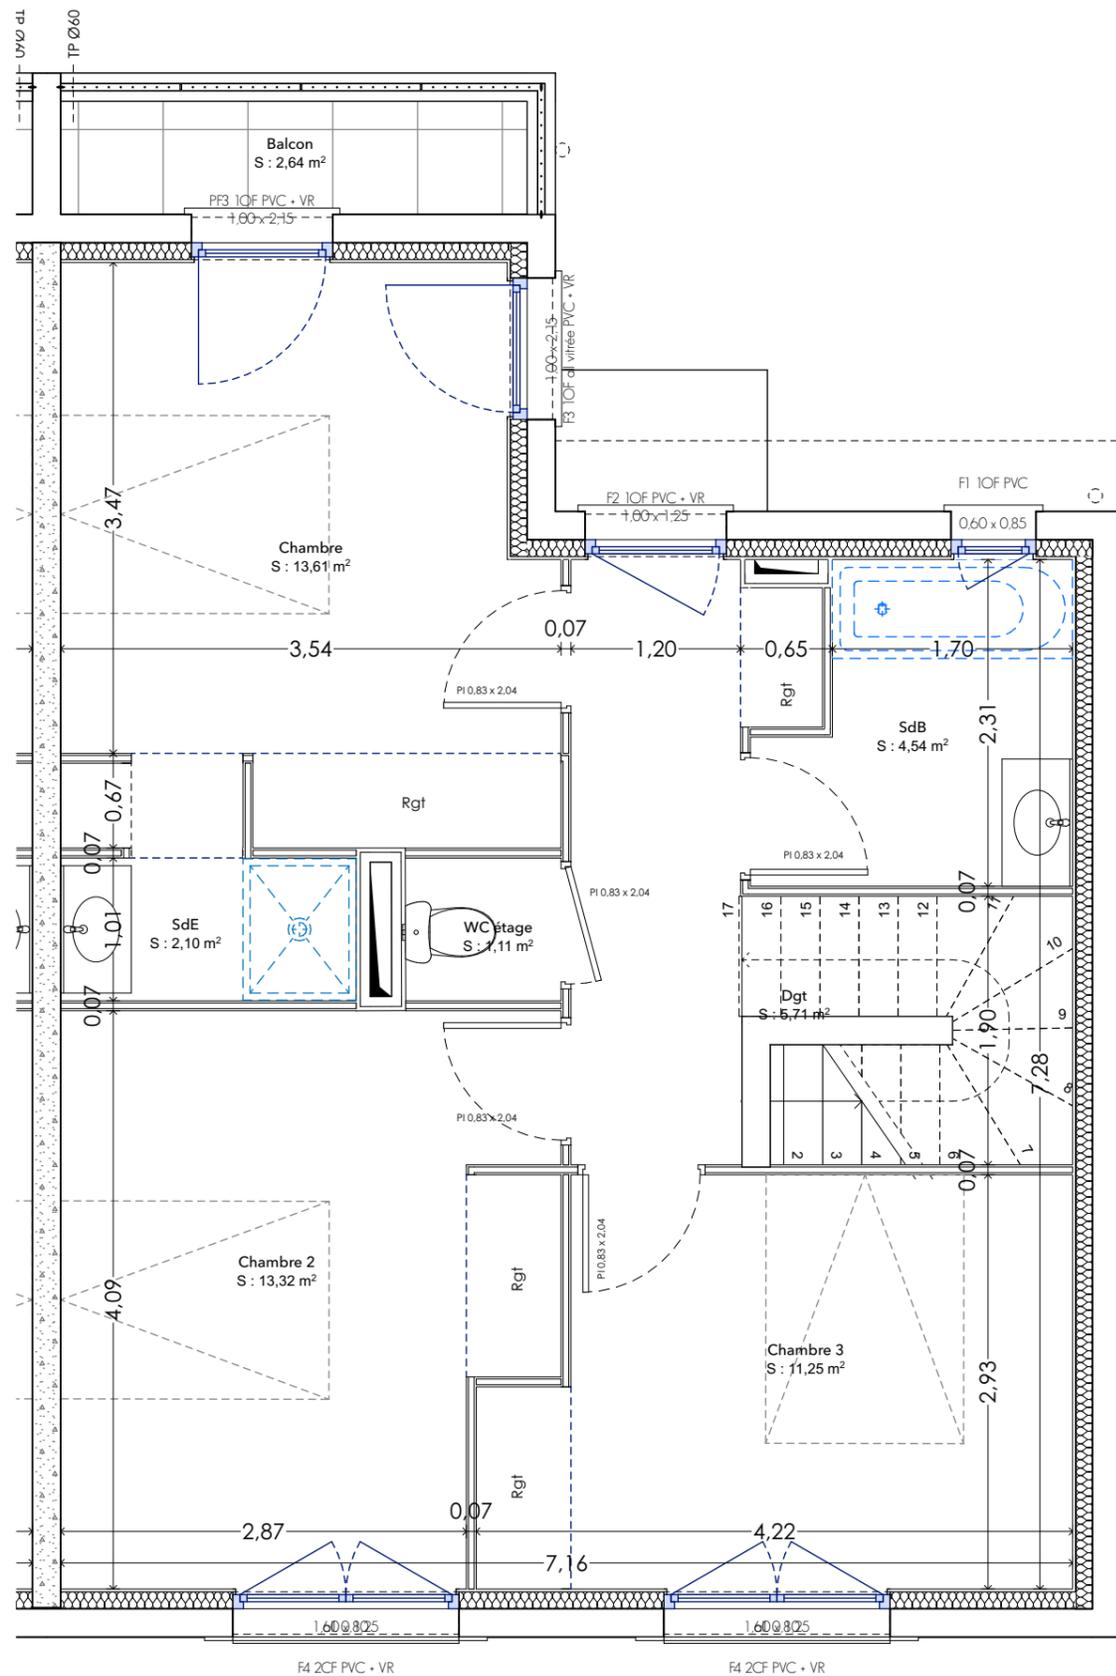

NOTA : Le présent document exprime la figure et les dispositions générales de l'appartement. Les surfaces sont approximatives. Des variations peuvent intervenir en fonction de contraintes techniques et/ou réglementaires de la réalisation, tant en ce qui concerne les dimensions libres que l'équipement. Les retombées de poutres, faux plafond, soffites, canalisations, ne sont pas figurés et peuvent être modifiés pour des questions techniques. La hauteur sous soffites, faux-plafond et retombées de poutres ne serait être inférieure à 2,00m. Les éléments de mobiliers de cuisine et les implantations des équipement électriques sont présentés à titre indicatif.

SCCV CHABANAS

46, Route de Prunières PRUNIERES 05230 France

La Raboutine

LA RABOUTINE
Impasse de la Raboutine 05000
GAP

ETAGE :

R+1

TYPE :

T4

LOT :

03

LOCALISATION :



SURFACES :

PdV LOT 03/ T4 - Maison C

Surfaces intérieures, habitables

| | |
|-----------------|----------------------------|
| Hall | 3,85 |
| WC | 4,57 |
| Rgt | 1,11 |
| Séjour/ Cuisine | 30,54 |
| SdB | 4,54 |
| SdE | 2,10 |
| WC étage | 1,11 |
| Dgt | 5,71 |
| Chambre 3 | 11,25 |
| Chambre 2 | 13,32 |
| Chambre | 13,61 |
| | 91,71 m² |

Surfaces extérieures, Annexes

| | |
|--------|----------------------------|
| Garage | 16,50 |
| Balcon | 2,64 |
| Jardin | 46,49 |
| | 65,63 m² |



SAS Ateliers YOMA

ARCHITECTES HMONP

10, Boulevard André Aune - 13006 MARSEILLE

Tél : 06 15 36 95 65

contact@ateliersyoma.com

N° inscription à l'ordre : S22770

Phase :

PdV

Date :

10/01/2023

Echelle :

1:50

Indice :

E